


ビル監視システム

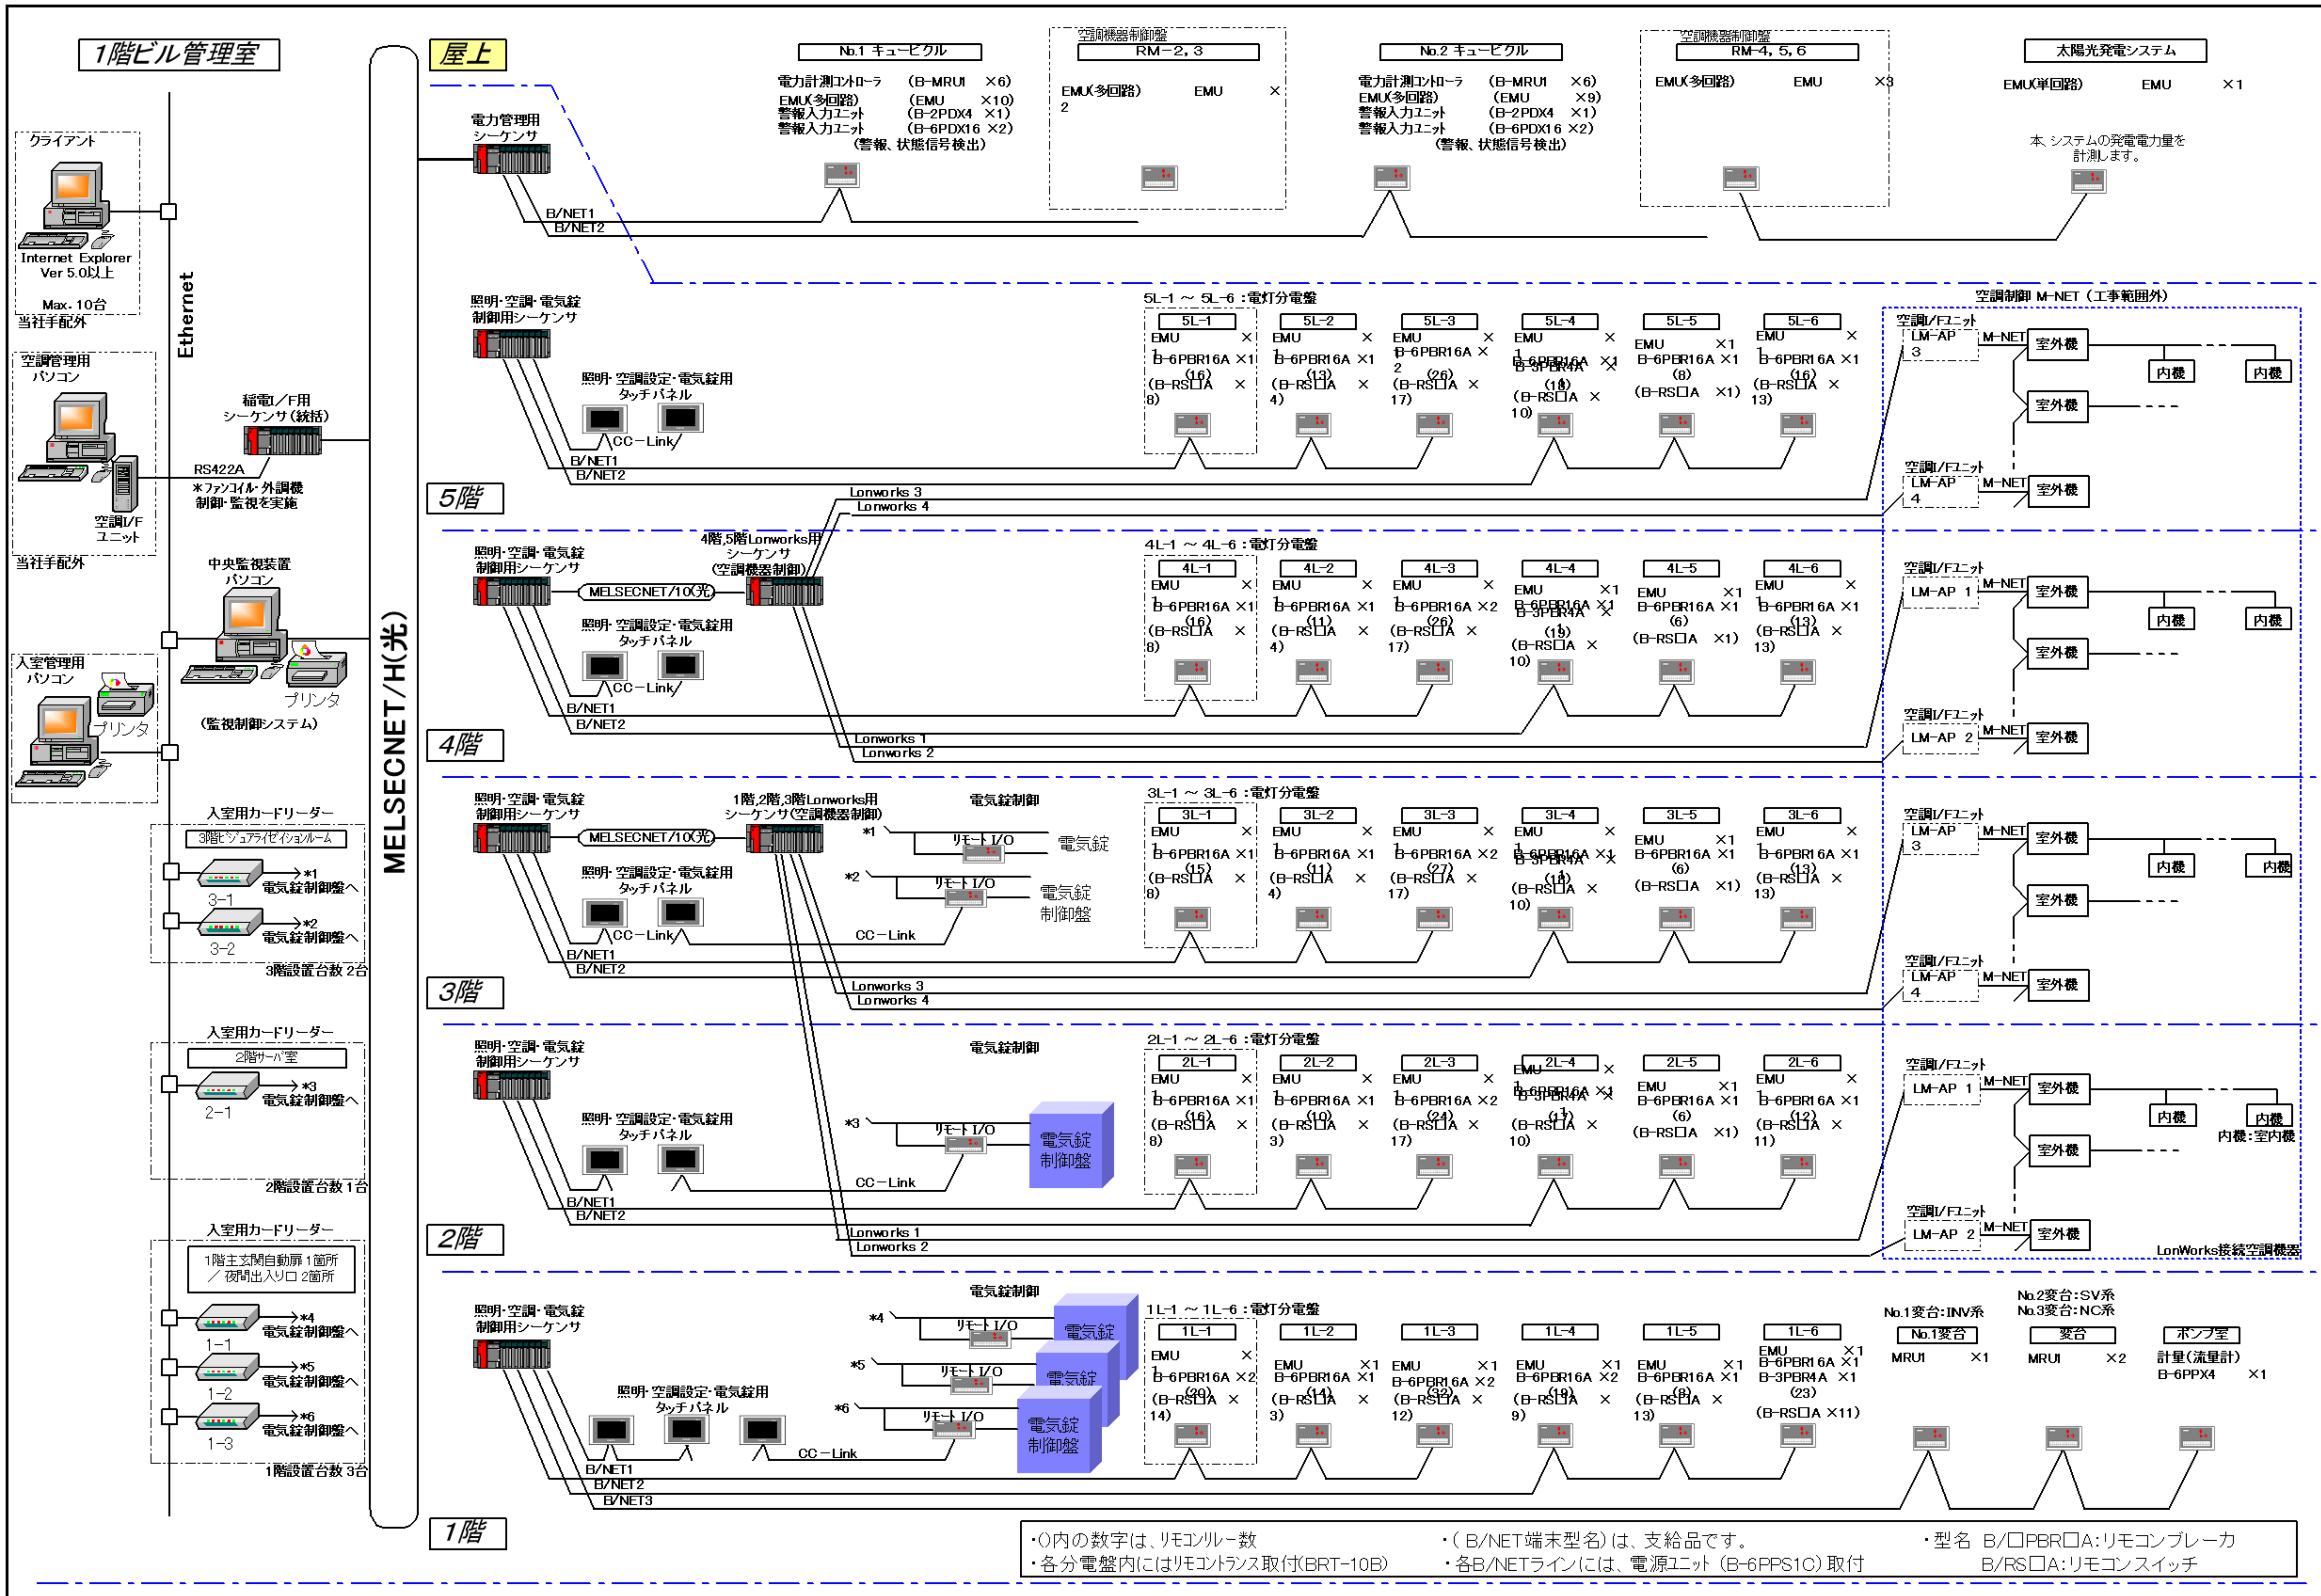

・○内の数字は、リモコンレー数
 ・各分電盤内にはリモコンレ取付(BRT-10B)
 ・(B/NET端末型名)は、支給品です。
 ・各B/NETラインには、電源ユニット(B-6PPS1C)取付
 ・型名 B/□PBR□A:リモコンブレーカ
 B/RS□A:リモコンスイッチ